

**Agenzia del Territorio
CATASTO FABBRICATI
Ufficio Provinciale di
Chieti**

Dichiarazione protocollo n. CH0127735 del 03/06/2008

Planimetria di u.i.u. in Comune di Torino Di Sangro

Via Dei Pozzi

civ. SNC

Identificativi Catastali:

Sezione:

Foglio: 26

Particella: 4483

Subalterno:

Compilata da:

Bocchini Antonio


Iscritto all'albo:
Geometri

Prov. Chieti


N. 499

Scheda n. 1

Scala 1:200

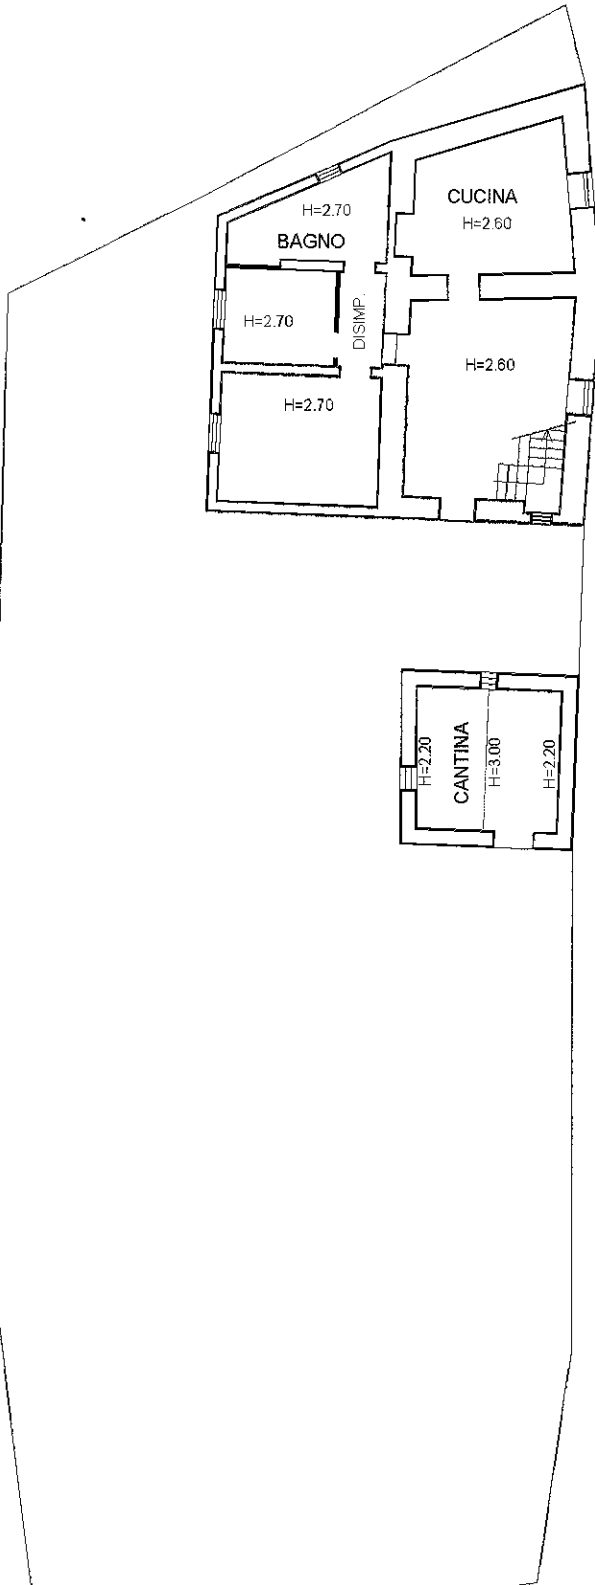

**PRIMO PIANO
H=3.15**

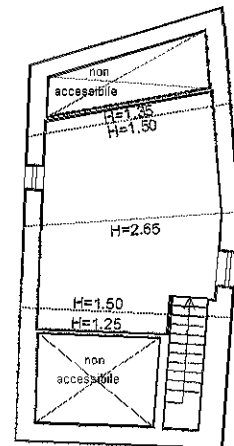

SECONDO PIANO

Ultima planimetria in atti

Data: 21/11/2024 - n. T112363 - Richiedente: LBR5VT62B19C632U

Totale schede: 1 - Formato di acquisizione: A4(210x297) - Formato stampa richiesto: A4(210x297)