

Agenzia delle Entrate
CATASTO FABBRICATI
Ufficio Provinciale di
Chieti

Dichiarazione protocollo n. CH0036542 del 14/04/2016

Planimetria di u.i.u. in Comune di Torino Di Sangro

Contrada Carriera

civ. 1

Identificativi Catastali:

Sezione:

Foglio: 31

Particella: 4095

Subalterno: 1

Compilata da:

Mattioli Giuliano

Iscritto all'albo:


Geometri

Prov. Chieti


N. 01118

Scheda n. 2

Scala 1:500

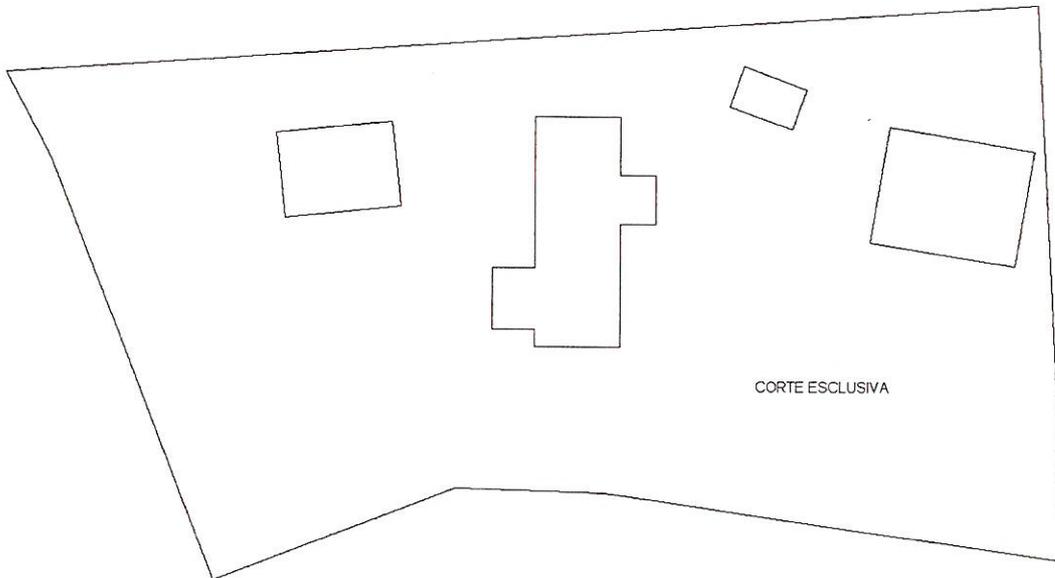

PIANO
TERRA

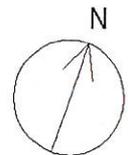

Ultima planimetria in atti

Data: 28/04/2021 - n. T16094 - Richiedente: DGRTNO71S08L218D

Totale schede: 2 - Formato di acquisizione: A4(210x297) - Formato stampa richiesto: A4(210x297)

Catasto dei Fabbricati - Situazione al 28/04/2021 - Comune di TORINO DI SANGRO (L218) - < Foglio: 31 - Particella: 4095 - Subalterno: 1 >
CONTRADA VALLEBRUNA SNC piano: S1-T-1-2;